


# Berichtigung des Flächennutzungsplans für den Bereich der Kita an der Steige

## Änderung 2019

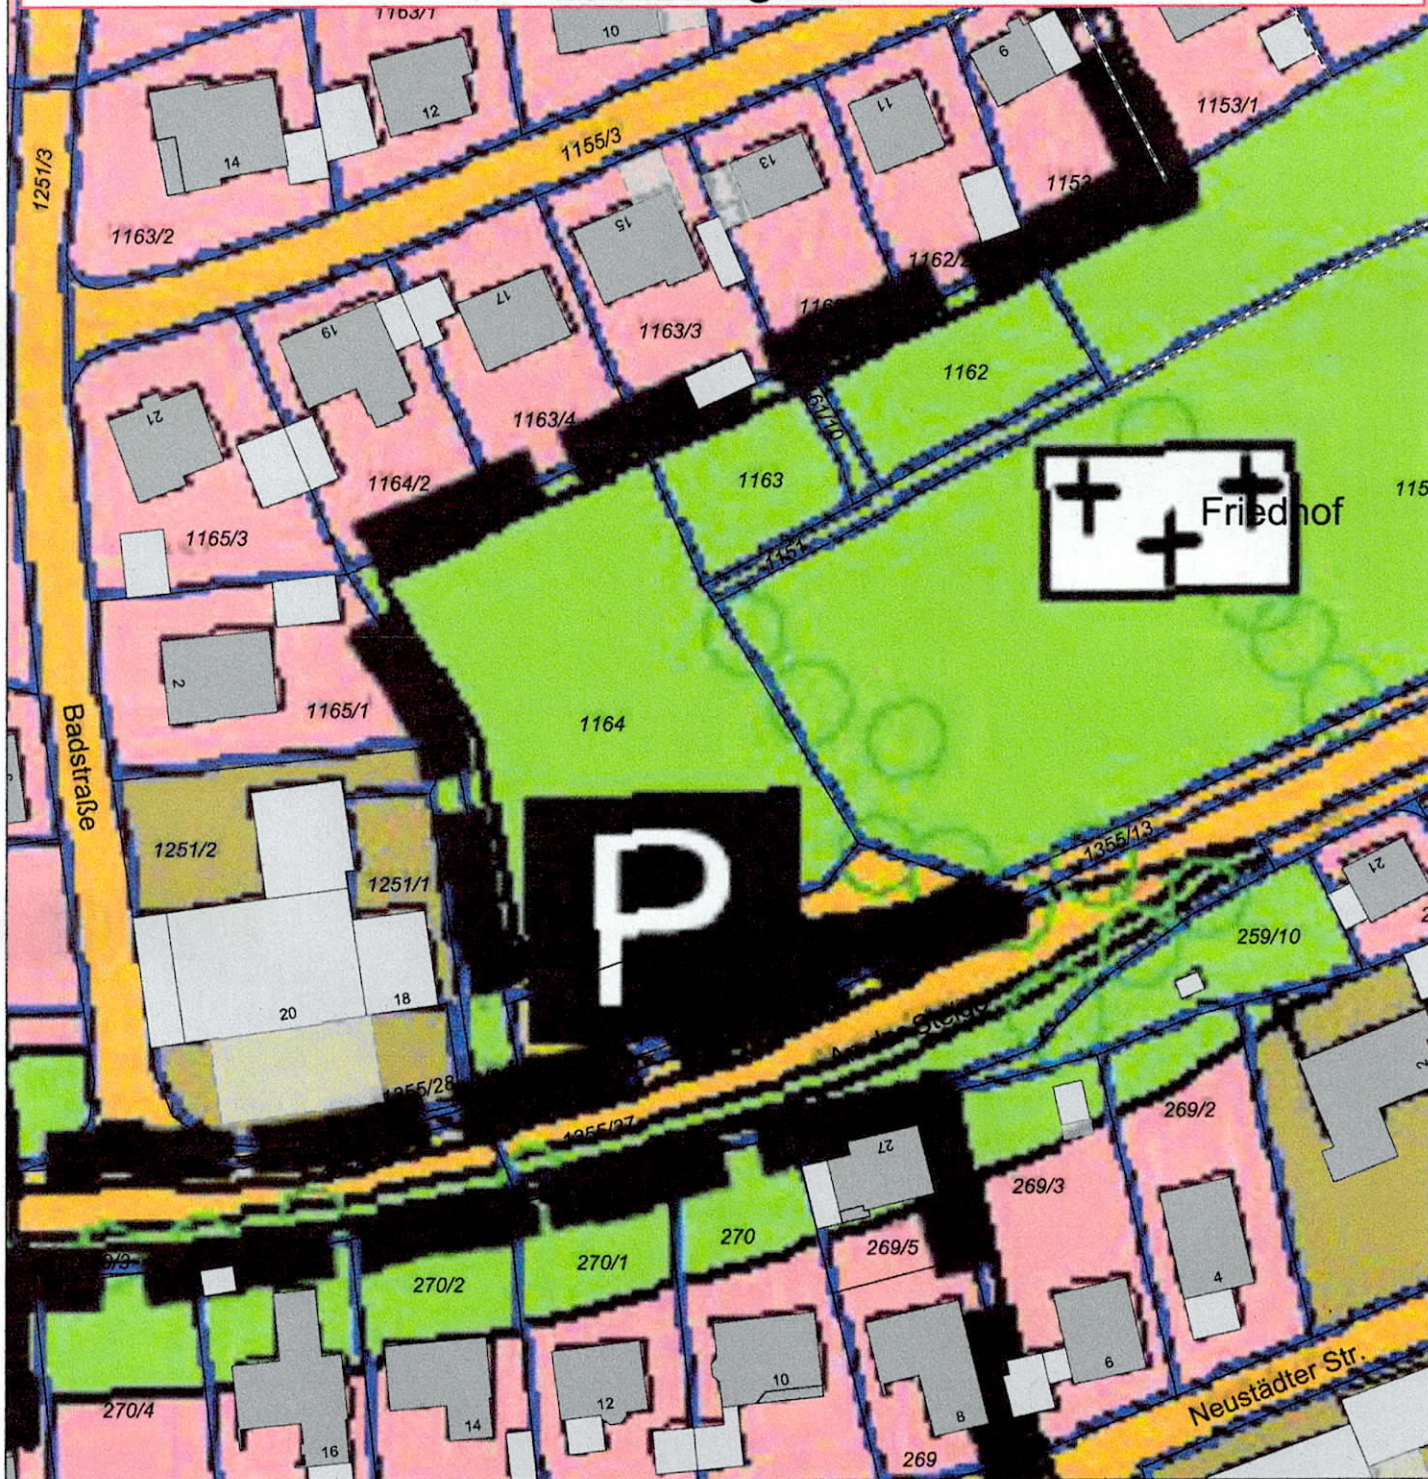

Auszug aus dem Flächennutzungsplan  
Bereich: Kita an der Steige

Kein amtlicher Lageplan, nur für dienstliche Zwecke. Zur Maßnahme nur bedingt geeignet!  
©Daten: LDBV 2020




Markt Wilhermsdorf  
Erstellt von: Claudia Meurer, Bauamt  
Erstellt am: 29.01.2020  
Maßstab 1:1000






M 1:1000

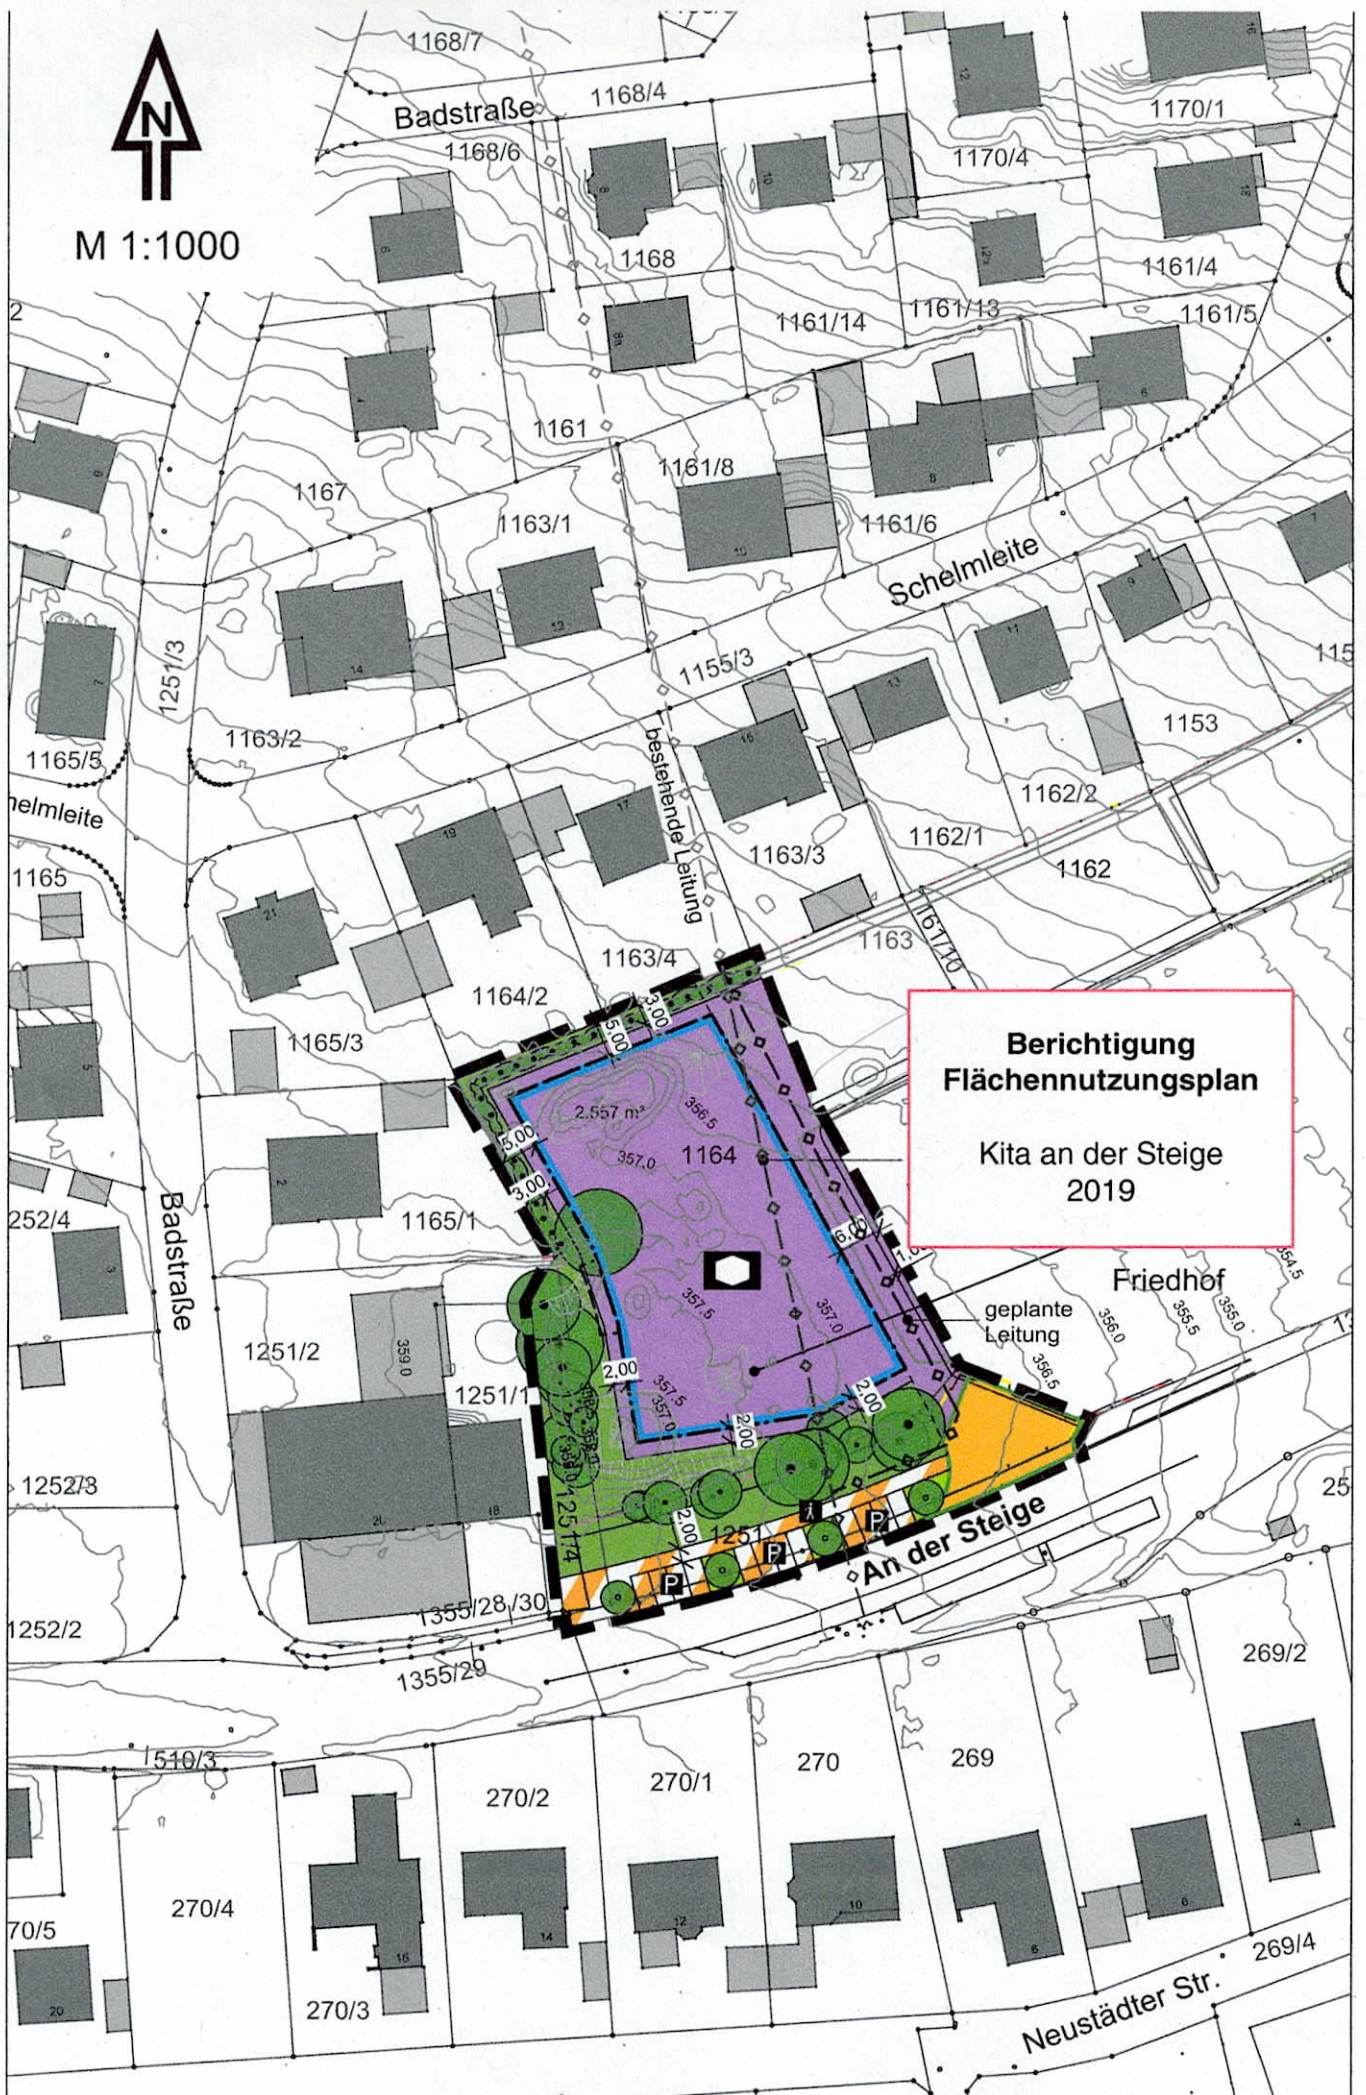

**Berichtigung  
Flächennutzungsplan**

Kita an der Steige  
2019

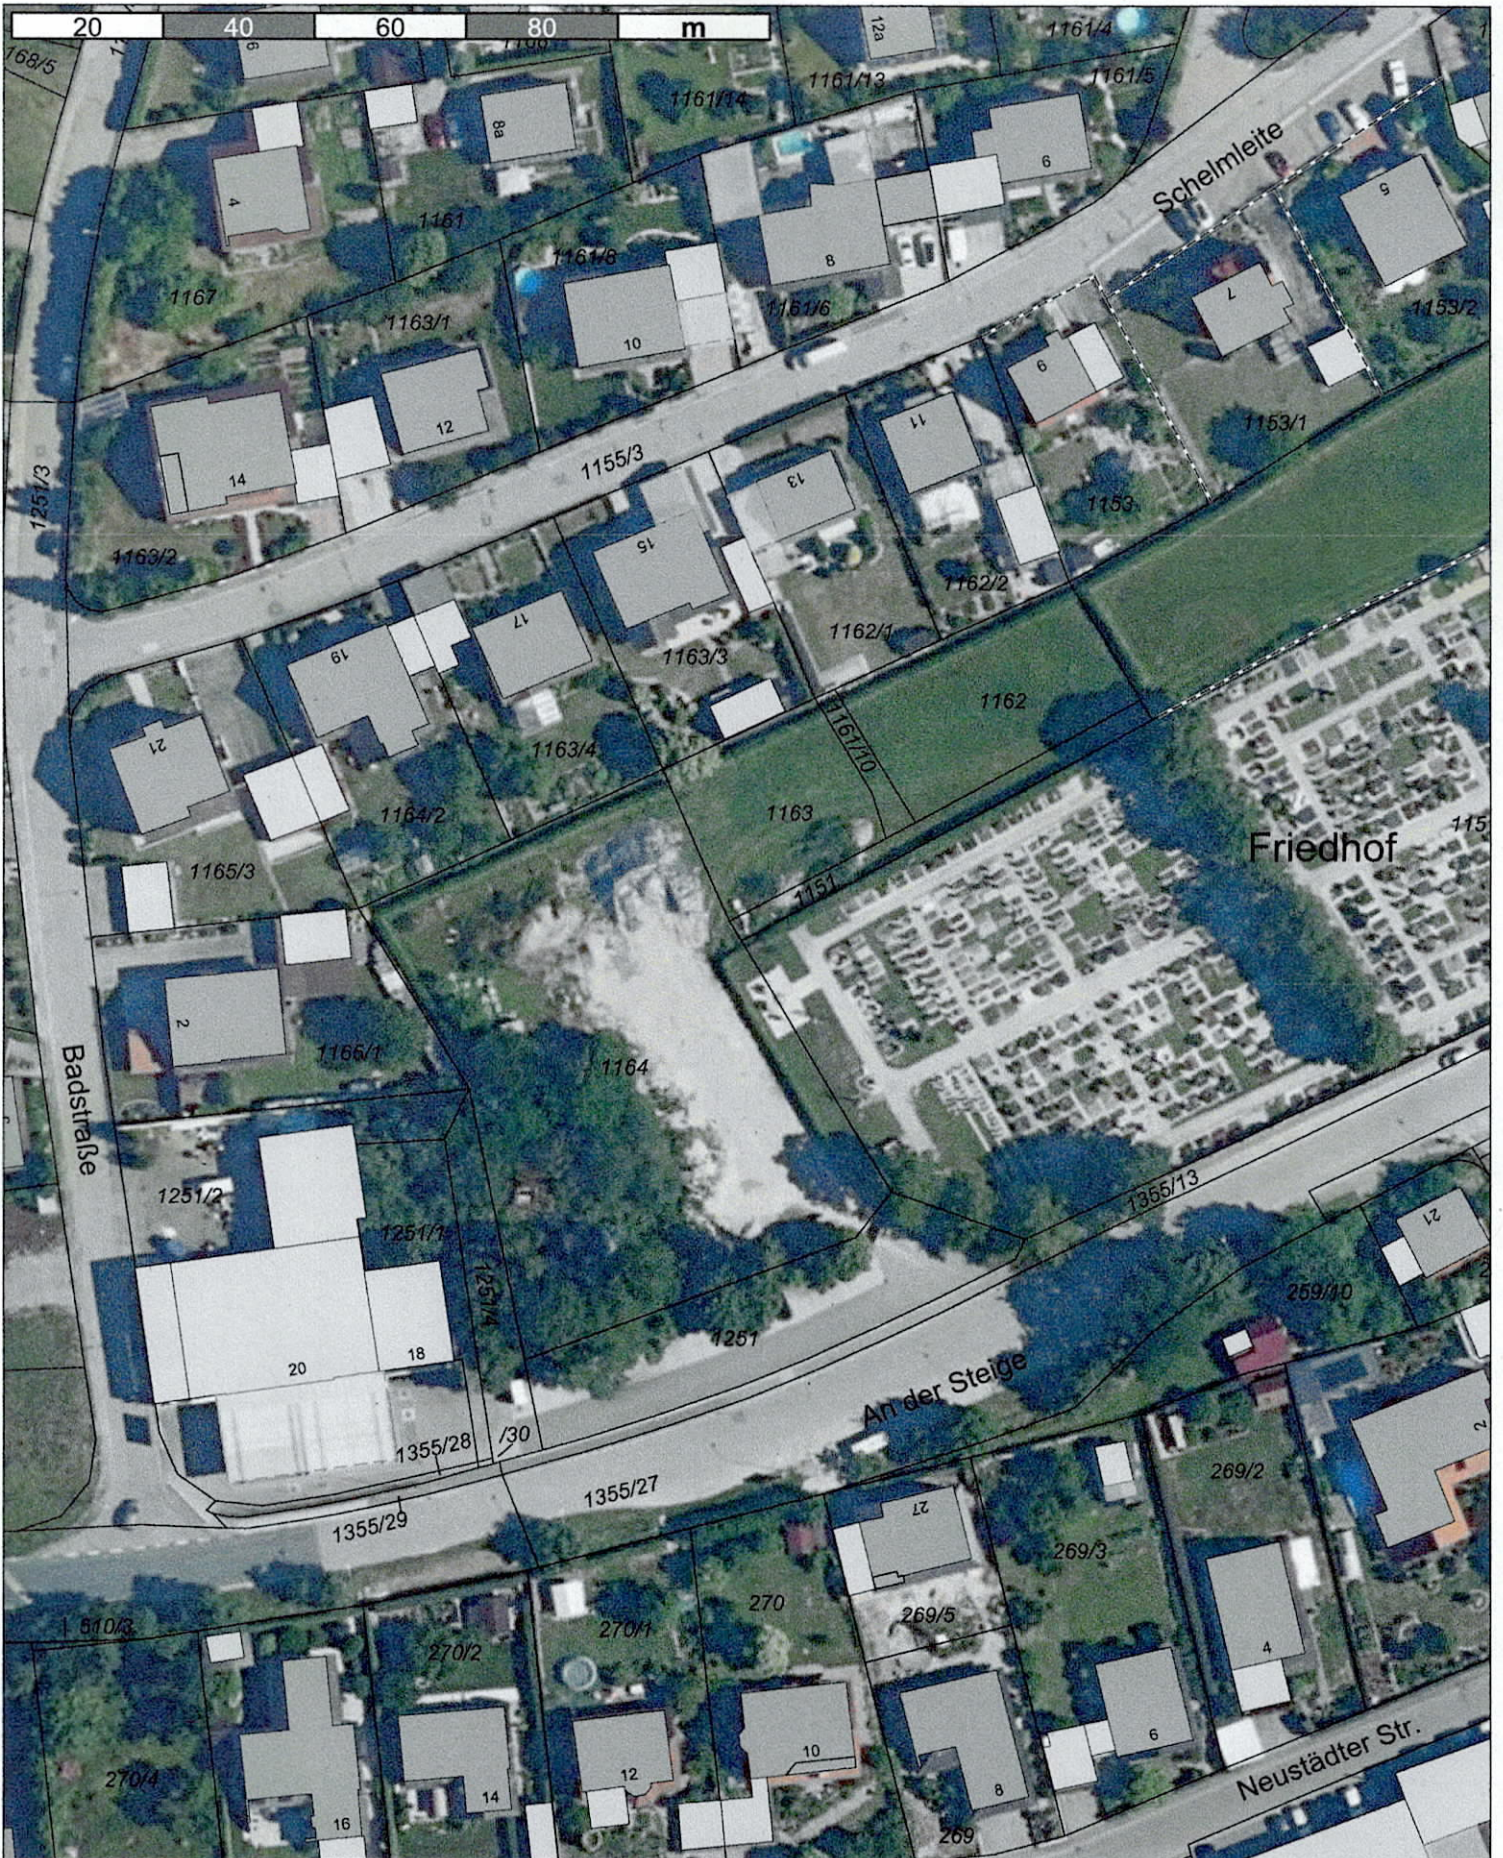

Luftbild 2017  
 Bereich: KIta an der Steige



Markt Wilhermsdorf  
 Erstellt von: Claudia Meurer, Bauamt

Erstellt am: 29.01.2020

Maßstab 1:1000

