

# Verfahrensvermerke

1. Der Marktrat hat in der Sitzung vom 18.12.2020 die Änderung des Flächennutzungsplans mit integriertem Landschaftsplan beschlossen. Der Beschluss wurde am ..... ortsüblich bekannt gemacht.
2. Die frühzeitige Öffentlichkeitsbeteiligung gemäß § 3 Abs. 1 BauGB mit öffentlicher Darlegung und Anhörung für den Vorentwurf des Flächennutzungsplans mit integriertem Landschaftsplan in der Fassung vom 18.12.2020 hat in der Zeit vom 8.2.2021 bis 9.3.2021 stattgefunden.
3. Die frühzeitige Beteiligung der Behörden und sonstigen Träger öffentlicher Belange gemäß § 4 Abs. 1 BauGB für den Vorentwurf des Flächennutzungsplans mit integriertem in der Fassung vom 28.1.2020 hat in der Zeit vom 8.2.2021 bis 9.3.2021 stattgefunden.
4. Zu dem Entwurf des Flächennutzungsplans mit integriertem Landschaftsplan in der Fassung vom 22.10.2021 wurden die Behörden und sonstigen Träger öffentlicher Belange gemäß § 4 Abs. 2 BauGB in der Zeit vom ..... bis ..... beteiligt.
5. Der Entwurf des Flächennutzungsplans mit integriertem Landschaftsplan in der Fassung vom 22.10.2021 wurde mit der Begründung gemäß § 3 Abs. 2 BauGB in der Zeit vom ..... bis ..... öffentlich ausgelegt.
6. Der Markt Wilhermsdorf hat mit Beschluss des Marktrats vom ..... den Flächennutzungsplan mit integriertem Landschaftsplan in der Fassung vom ..... festgestellt.

den ..... 1. Bürgermeister  
 (Markt Wilhermsdorf Siegel)

7. Das Landratsamt Fürth hat den Flächennutzungsplan mit integriertem Landschaftsplan mit Bescheid vom ..... AZ ..... gemäß § 6 BauGB genehmigt.

8. Ausgefertigt  
 den ..... 1. Bürgermeister  
 (Markt Wilhermsdorf Siegel)

9. Die Erteilung der Genehmigung des Flächennutzungsplans wurde am ..... gemäß § 6 Abs. 5 BauGB ortsüblich bekannt gemacht. Der Flächennutzungsplan mit integriertem Landschaftsplan ist damit wirksam.  
 den ..... 1. Bürgermeister  
 (Markt Wilhermsdorf Siegel)

## Legende

- Straßenverkehrsfläche
- Sonstige Grünflächen im Außenbereich mit Bestandsschutz
- Wasserflächen
- Fläche für Wald
- Fläche für die Landwirtschaft
- Kulturlandschaft mit bes. Bedeutung f. Naturhaushalt und Landschaftsbild
- landwirtschaftlicher Weg
- Biotope d. arntl. Biotopkartierung Bayern
- Vorhandene Baum- u. Gehölzbestände
- Pflanzung von Alleen oder Baumreihen an Straßen und Wegen


## rechtskräftiger FNP



## Legende

- Sonstige Sondergebiete Zweckbestimmung Photovoltaik (§ 11 BauNVO)
- Umgrenzung von Flächen für Maßnahmen zum Schutz, zur Pflege und zur Entwicklung von Natur und Landschaft (§ 5 Abs. 2 Nr. 10 BauGB)
- Grenze des räumlichen Geltungsbereich der Änderung

## geplante Änderung FNP

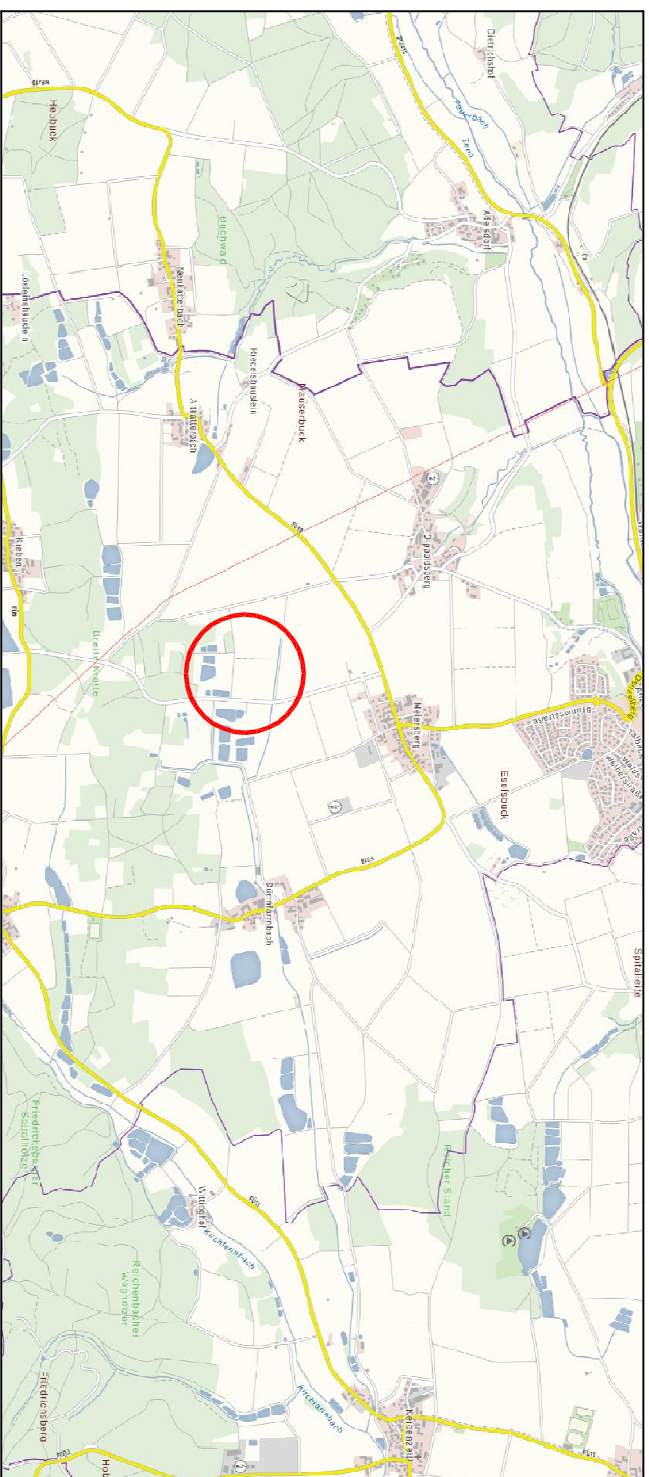

Lage im Gemeindegebiet

22.10.2021  
 M 1:5.000

**Markt Wilhermsdorf**  
**Solarpark Meiersberg**

**Änderung FNP m. integr. LSP**  
 i. B. d. vorhabenbezogenen BPs Solarpark Meiersberg

**HORAK**  
 Hochbau  
 Städtebau  
 Landschaftsplanung  
 Gartenplanung

Gerhard Horak  
 Architekt  
 Landschaftsarchitekt  
 August-Sperl-Straße 16  
 97355 Castell  
 Telefon 09325-9999 99  
 Telefax 09325-9999 05  
 e-mail: Horak-Gerhard  
 @t-online.de